

# 厨 房 仕 様 書

岩国錦帯橋空港ターミナルビル飲食テナント事業者募集に伴い、岩国空港ビル株式会社において、以下のとおり整備いたします。

平成 30 年 11 月 1 日

岩国空港ビル株式会社


## 記

- 1 整備面積 約 41 平方メートル(募集区画約 88 m<sup>2</sup>の一部)
- 2 整備範囲 「別添資料」に示す厨房機器の設置に必要な建築及び給排水衛生設備、換気設備、空調設備、電気設備に係る工事で、厨房機器以外のもの  
※「厨房レイアウト(案)」に記載の機器はあくまでも一例です。全ての機器を設置する必要はありません
- 3 完成時期 平成 31 年 3 月下旬の予定
- 4 その他 事業者によるレイアウト等の変更に伴う設備等の仕様変更が必要な場合には協議に応じます。但し、厨房エリアの縮小は出来ません

## 【添付資料】

- 厨房平面図
- 厨房レイアウト (案)
- 厨房機器リスト

# 厨房平面図 S=1/50 (面積 約41m<sup>2</sup>)

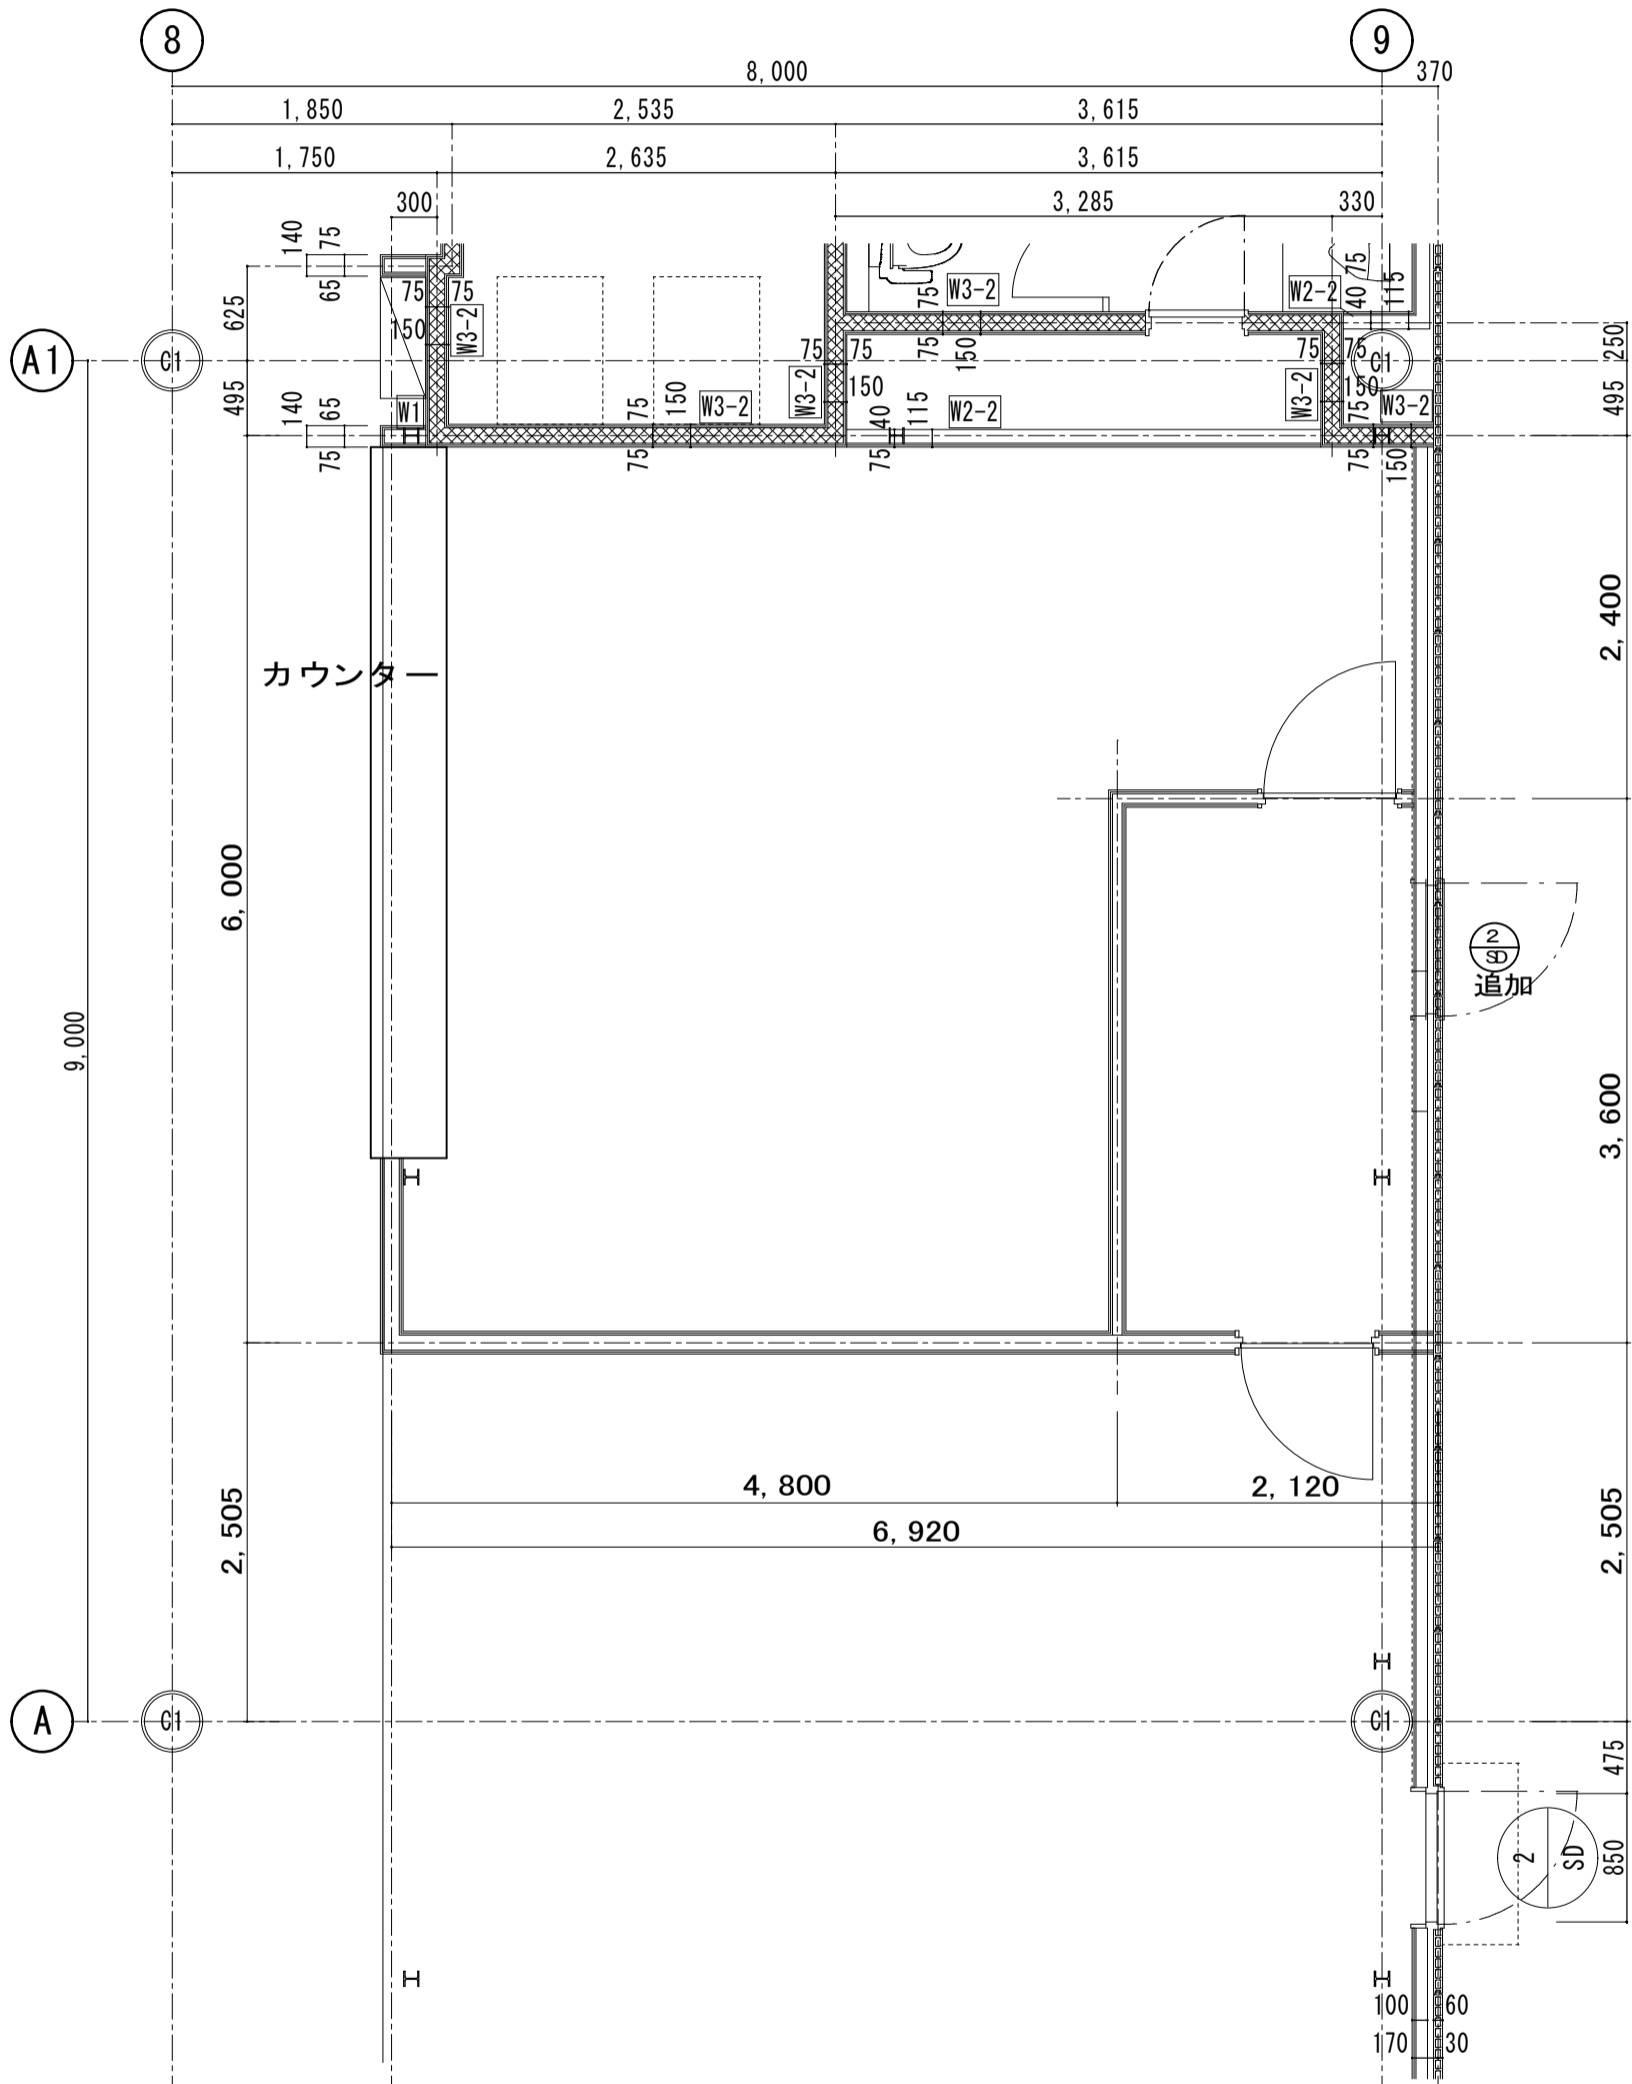

# 厨房レイアウト(案) S=1/50

